


# ΕΦΗΜΕΡΙΣ ΤΗΣ ΚΥΒΕΡΝΗΣΕΩΣ
## ΤΗΣ ΕΛΛΗΝΙΚΗΣ ΔΗΜΟΚΡΑΤΙΑΣ

ΕΝ ΑΘΗΝΑΙΣ ΤΗι 20 ΝΟΕΜΒΡΙΟΥ 1976 | ΤΕΥΧΟΣ ΤΕΤΑΡΤΟΝ | ΑΡΙΘΜΟΣ ΦΥΛΛΟΥ 391


## ΠΕΡΙΕΧΟΜΕΝΑ

### ΑΠΑΛΛΟΤΡΙΩΣΕΙΣ

**ΑΠΟΦΑΣΕΙΣ**



**ΑΝΑΚΟΙΝΩΣΕΙΣ**



### ΠΟΛΕΟΔΟΜΙΑ

**ΑΠΟΦΑΣΕΙΣ**



## ΑΠΑΛΛΟΤΡΙΩΣΕΙΣ

**ΑΠΟΦΑΣΕΙΣ**

Ἀριθ. Δ. 4844/5526 (1)

Περὶ ἀναγκαστικῆς ἀπαλλοτριώσεως εἰς τὴν περιοχὴν τοῦ Νομοῦ Ρεθύμνης ἐκτάσεως πρὸς κατασκευὴν τοῦ τμήματος Ἐσταυρωμένου — Μπαλῆ τῆς νέας ἐθνικῆς ὁδοῦ Χανίων — Ρεθύμνης — Ἡρακλείου — Σητείας.

ΟΙ ΥΠΟΥΡΓΟΙ
ΟΙΚΟΝΟΜΙΚΩΝ ΚΑΙ ΔΗΜΟΣΙΩΝ ΕΡΓΩΝ

Ἔχοντες ὑπ' ὄψει:

1. Τὰς διατάξεις τοῦ ὑπ' ἀριθ. 797/1971 Ν. Διατάγματος «περὶ ἀναγκαστικῶν ἀπαλλοτριώσεων», ἐν συνδυασμῷ πρὸς τὰς διατάξεις τοῦ ὑπ' ἀριθ. 139/1971 Β. Διατάγματος «περὶ τῆς ἁρμοδιότητος τῶν Νομαρχῶν πρὸς κήρυξιν ἀναγκαστικῶν τινων ἀπαλλοτριώσεων», καὶ

2. Τὰς διατάξεις τοῦ ἄρθρου 23 τοῦ ἀπὸ 25 Νοεμβρίου 1929 Διατάγματος «περὶ κωδικοποιήσεως τῶν περὶ κατασκευῆς καὶ συντηρήσεως ὁδῶν κειμένων διατάξεων», ἀποφασίζομεν:

Κηρύσσομεν ἀναγκαστικῶς ἀπαλλοτριωτέαν, λόγῳ δημοσίας ὠφελείας, ἤτοι πρὸς κατασκευὴν τοῦ τμήματος Ἐσταυρωμένου — Μπαλῆ τῆς νέας ἐθνικῆς ὁδοῦ Χανίων — Ἡρακλείου — Σητείας ἀπὸ Μασχάλη Σταυροῦ ἕως Μεγάλη Γάγλα καὶ εἰδικώτερον 1) διὰ τὴν δημιουργίαν ὁρατότητος τῆς ὁδοῦ. 2) διὰ τὴν δημιουργίαν χώρου σταθμεύσεως καὶ πρασίνου καὶ 3) πρὸς ἀποκατάστασιν τῆς ὑπ' ἀριθ. 27 ἐπαρχιακῆς ὁδοῦ Περάματος — Μπαλῆ, ἔκτασιν συνολικοῦ ἐμβαδοῦ 28.636 μ². ὡς αὕτη ἐμφαίνεται εἰς τὸ ἀπὸ 25.6.76 κτηματολογικὸν διάγραμμα καὶ εἰς τὸν ἐπ' αὐτοῦ κτηματολογικὸν πίνακα τοῦ ὑπ/κοῦ Γ. Συλλιγάρδου, δεόντως τεθεωρημένον ἀπὸ 5.7.76.

Ἐπὶ τῆς ἀπαλλοτριουμένης ἐκτάσεως προβάλλουσι δικαιώματα κυριότητος οἱ: 1) Σωπασουδάκης Μιχαὴλ τοῦ Γεωργίου καὶ 2) Συνιολάκης Ἀναστάσιος τοῦ Γεωργίου.

Ἡ ἀπαλλοτρίωσις κηρύσσεται ὑπὲρ καὶ δαπάναις τοῦ Δημοσίου, θέλει δὲ ἀντιμετωπισθῆ ἡ σχετικὴ δαπάνη ὑπὸ τῶν δι' ἔργα δημοσίων ἐπενδύσεων πιστώσεων ἁρμοδιότητος Ὑπουργείου Δημοσίων Ἔργων (ἔργον ὑπ' ἀριθ. 47116 τῆς ΣΑΕ 7671/76).

Ἡ παροῦσα δημοσιευθήτω διὰ τῆς Ἐφημερίδος τῆς Κυβερνήσεως.

Ἐν Ἀθήναις τῇ 10 Νοεμβρίου 1976

ΟΙ ΥΠΟΥΡΓΟΙ

| ΟΙΚΟΝΟΜΙΚΩΝ | ΔΗΜΟΣΙΩΝ ΕΡΓΩΝ |
| --- | --- |
| ΕΥΑΓΓ. ΔΕΒΛΕΤΟΓΛΟΥ | ΧΡΙΣΤΟΦΟΡΟΣ ΣΤΡΑΤΟΣ |

Ἀριθ. Δ. 5730/6489 (2)

Περὶ ἀναγκαστικῆς ἀπαλλοτριώσεως εἰς τὴν περιοχὴν τοῦ Νομοῦ Πρεβέζης ἐκτάσεως πρὸς διάνοιξιν τῆς ὁδοῦ Ἡγουμενίτσης - Πρεβέζης τοῦ τμήματος Μόρφης - Λούτσας περιοχῆς Ἀχερουσίας Λίμνης χ.θ. 10+250 ἕως 11+150.

ΟΙ ΥΠΟΥΡΓΟΙ
ΟΙΚΟΝΟΜΙΚΩΝ ΚΑΙ ΔΗΜΟΣΙΩΝ ΕΡΓΩΝ

Ἔχοντες ὑπ' ὄψει :

1. Τὰς διατάξεις τοῦ ὑπ' ἀριθ. 797/1971 Ν. Δ/τος «περὶ ἀναγκαστικῶν ἀπαλλοτριώσεων» ἐν συνδυασμῷ πρὸς τὰς διατάξεις τοῦ ὑπ' ἀριθ. 139/1971 Β. Δ/τος «περὶ τῆς ἁρμοδιότητος τῶν Νομαρχῶν πρὸς κήρυξιν ἀναγκαστικῶν τινων ἀπαλλοτριώσεων», καὶ

2. Τὰς διατάξεις τοῦ ἄρθρου 23 τοῦ ἀπὸ 25 Νοεμβρίου 1929 Διατάγματος «περὶ κωδικοποιήσεως τῶν περὶ κατασκευῆς καὶ συντηρήσεως ὁδῶν κειμένων διατάξεων», ἀποφασίζομεν :

Κηρύσσομεν ἀναγκαστικῶς ἀπαλλοτριωτέαν, λόγῳ δημοσίας ὠφελείας, ἤτοι πρὸς διάνοιξιν τῆς ὁδοῦ Ἡγουμενίτσης — Πρεβέζης τοῦ τμήματος Μόρφης — Λούτσας περιοχῆς Ἀχερουσίας Λίμνης χ.θ. 10+250 ἕως 11+150, ἔκτασιν συνολικοῦ ἐμβαδοῦ 53.850 τετρ. μέτρων, ὡς αὕτη ἐμφαίνεται εἰς τὸ ὑπὸ κλίμακα 1:1000 κτηματολογικὸν διάγραμμα καὶ εἰς τὸν ἀντίστοιχον κτηματολογικὸν πίνακα τοῦ μηχανικοῦ Χ. Ραζῆ δεόντως τεθεωρημένα τὴν 13.8.1976 ὑπὸ τοῦ Διευθυντοῦ τῆς Ἐπιθεωρήσεως Δημοσίων Ἔργων Ἠπείρου Α. Ἀρτουμᾶ.

Ἐπὶ τῆς ἀπαλλοτριουμένης ἐκτάσεως προβάλλουσι δικαιώματα κυριότητος οἱ: 1) Μελίσσης Βασίλειος τοῦ Ἰωάννου, 2) Κωνσταντᾶς Ἀντώνιος τοῦ Ἰωάννου κλπ.

Ἡ ἀπαλλοτρίωσις κηρύσσεται ὑπὲρ καὶ δαπάναις τοῦ Δημοσίου, θέλει δὲ ἀντιμετωπισθῆ ἡ σχετικὴ δαπάνη ὑπὸ τῶν δι' ἔργα δημοσίων ἐπενδύσεων πιστώσεων ἁρμοδιότητος Ὑπουργείου Δημοσίων Ἔργων (ἔργον ὑπ' ἀριθ. 47135 τῆς ΣΑΕ 7176/76).

Ἡ παροῦσα δημοσιευθήτω διὰ τῆς Ἐφημερίδος τῆς Κυβερνήσεως.

Ἐν Ἀθήναις τῇ 10 Νοεμβρίου 1976

ΟΙ ΥΠΟΥΡΓΟΙ

| ΟΙΚΟΝΟΜΙΚΩΝ | ΔΗΜΟΣΙΩΝ ΕΡΓΩΝ |
|---|---|
| **ΕΥΑΓΓ. ΔΕΒΛΕΤΟΓΛΟΥ** | **ΧΡΙΣΤΟΦΟΡΟΣ ΣΤΡΑΤΟΣ** |

---

Ἀριθ. Δ. 4583/5286 (3)

Περὶ ἀναγκαστικῆς ἀπαλλοτριώσεως εἰς τὴν περιοχὴν τοῦ Νομοῦ Ἀττικῆς ἐκτάσεως πρὸς κατασκευὴν τῆς παρακάμψεως Αὐλῶνος τῆς παλαιᾶς ἐθνικῆς ὁδοῦ Ἀθηνῶν—Χαλκίδος.

ΟΙ ΥΠΟΥΡΓΟΙ
ΟΙΚΟΝΟΜΙΚΩΝ ΚΑΙ ΔΗΜΟΣΙΩΝ ΕΡΓΩΝ

Ἔχοντες ὑπ' ὄψει :

1. Τὰς διατάξεις τοῦ ὑπ' ἀριθ. 797/1971 Ν. Δ/τος «περὶ ἀναγκαστικῶν ἀπαλλοτριώσεων» ἐν συνδυασμῷ πρὸς τὰς διατάξεις τοῦ ὑπ' ἀριθ. 139/1971 Β. Δ/τος «περὶ τῆς ἁρμοδιότητος τῶν Νομαρχῶν πρὸς κήρυξιν ἀναγκαστικῶν τινων ἀπαλλοτριώσεων», καὶ

2. Τὰς διατάξεις τοῦ ἄρθρου 23 τοῦ ἀπὸ 25 Νοεμβρίου 1929 Διατάγματος «περὶ κωδικοποιήσεως τῶν περὶ κατασκευῆς καὶ συντηρήσεως ὁδῶν κειμένων διατάξεων», ἀποφασίζομεν :

Κηρύσσομεν ἀναγκαστικῶς ἀπαλλοτριωτέαν, λόγῳ δημοσίας ὠφελείας, ἤτοι πρὸς κατασκευὴν τῆς παρακάμψεως Αὐλῶνος τῆς παλαιᾶς Ἐθνικῆς ὁδοῦ Ἀθηνῶν Χαλκίδος, ἔκτασιν συνολικοῦ ἐμβαδοῦ 68635 τετρ. μέτρων, ὡς αὕτη ἐμφαίνεται εἰς τὸ ἀπὸ 10.2.76 κτηματολογικὸν διάγραμμα καὶ κτηματολογικὸν πίνακα τοῦ Μηχανικοῦ Σπ. Ἀθανασούλια, δεόντως τεθεωρημένα τὴν 19.2.76 ὑπὸ τοῦ Ἐπιθεωρητοῦ Δ. Ε. Ἀρ. Αὐγίδου.

Ἐπὶ τῆς ἀπαλλοτριουμένης ἐκτάσεως προβάλλουσι δικαιώματα κυριότητος οἱ: 1) Κουρτέσης Γεώργιος τοῦ Ἀθαν., 2) Παπαγγελόπουλος Δημήτριος κλπ.

Ἡ ἀπαλλοτρίωσις κηρύσσεται ὑπὲρ καὶ δαπάναις τοῦ Δημοσίου, θέλει δὲ ἀντιμετωπισθῆ ἡ σχετικὴ δαπάνη ὑπὸ τῶν δι' ἔργα δημοσίων ἐπενδύσεων πιστώσεων ἁρμοδιότητος Ὑπουργείου Δημοσίων Ἔργων (ἔργον ὑπ' ἀριθ. 7571001 τῆς Σ.Α.Ε. 7671/76.

Ἡ παροῦσα δημοσιευθήτω διὰ τῆς Ἐφημερίδος τῆς Κυβερνήσεως.

Ἐν Ἀθήναις τῇ 10 Νοεμβρίου 1976

ΟΙ ΥΠΟΥΡΓΟΙ

| ΟΙΚΟΝΟΜΙΚΩΝ | ΔΗΜΟΣΙΩΝ ΕΡΓΩΝ |
|---|---|
| **ΕΥΑΓΓ. ΔΕΒΛΕΤΟΓΛΟΥ** | **ΧΡΙΣΤΟΦΟΡΟΣ ΣΤΡΑΤΟΣ** |

---

Ἀριθ. Ζ/3041 (4)

Περὶ κηρύξεως ὡς ἀναδασωτέας καείσης ἐκτάσεως τοῦ συνδιακατεχομένου δάσους Μονοκαρυᾶς τῆς περιφερείας Κοινότητος Μονοκαρυᾶς τοῦ Νομοῦ Εὐβοίας.

Ο ΝΟΜΑΡΧΗΣ ΕΥΒΟΙΑΣ

Ἔχοντες ὑπ' ὄψει:

1. Τὰς διατάξεις τῶν ἄρθρων 24 καὶ 117 τοῦ ἐν ἰσχύι Συντάγματος τῆς Χώρας.

2. Τὰς διατάξεις τῶν ἄρθρων 188 καὶ 191 τοῦ Ν. Δ/τος 86/1969 «περὶ Δασικοῦ Κώδικος».

3. Τὰς ἐγκυκλίους διαταγὰς τοῦ Ὑπουργείου Γεωργίας ὑπ' ἀριθ. α) 5684/499/ἐγκ. 48/11.2.1971 «περὶ προϋποθέσεων καὶ διαδικασίας κηρύξεως ἐκτάσεων ὡς ἀναδασωτέων καὶ ἄρσεως ἀναδασώσεων», β) 88854/7483/ἐγκ. 104/1.10.1975 καὶ 114812/2046/ἐγκ. 154/24.12.1975 «περὶ ἐφαρμογῆς διατάξεων ἀφορωσῶν ἀναδασωτέας ἐκτάσεις» καὶ γ) 10582/539/13.2.1976 «περὶ διευκρινίσεως ἐπὶ τῆς ἐφαρμογῆς τῆς ὑπ' ἀριθ. 114812/2946/ἐγκ. 154/24.12.1975 διαταγῆς».

4. Τὴν δι' ὑπ' ἀριθ. Ηα/1374/26.6.1976 ἀναφορᾶς τοῦ Δασαρχείου Ἱστιαίας ὑποβληθεῖσαν πρότασιν, περὶ κηρύξεως ὡς ἀναδασωτέας καείσης ἐκτάσεως τοῦ συνδιακατεχομένου δάσους Μονοκαρυᾶς ἐπὶ σκοπῷ ἀναδημιουργίας τῆς καταστραφείσης δασικῆς βλαστήσεως, ὡς καὶ τὰς ὑπ' ἀριθ. Ηα/2400/25.9.1976 καὶ Ηα/2887/19.10.1976 συμπληρωματικὰς τοιαύτας τοῦ ἰδίου Δασαρχείου.

5. Τὴν ὑπ' ἀριθ. 1/9.8.76 γνωμοδότησιν τῆς Φιλοδασικῆς Ἐπιτροπῆς Χαλκίδος, ἀποφασίζομεν:

Κηρύσσομεν ὡς ἀναδασωτέαν τὴν ἐκ 1523 στρεμμ. ἔκτασιν τοῦ συνδιακατεχομένο δάσους Μονοκαρυᾶς τῆς περιφερείας Κοινότητος Μονοκαρυᾶς τοῦ Νομοῦ Εὐβοίας, ἥτις ἐκαλύπτετο ὑπὸ δάσους χαλεπίου πεύκης μετ' ἀειφύλλων πλατυφύλλων, τὸ ὁποῖον κατεστράφη κατὰ τὴν ἐπισυμβᾶσαν πυρκαϊὰν τῆς 19.8.1974.

Ἡ ἐν λόγῳ ἔκτασις ἐμφαίνεται ὑπὸ τὰ στοιχεῖα ΑΒΓΔΕΖΗΘΙΚΛΑ εἰς τὸ συνημμένον ἀπόσπασμα χάρτου ὑπὸ κλίμακα 1:20.000, ὅπερ ἀποτελεῖ ἀναπόσπαστον μέρος τῆς παρούσης.

Ἐντὸς τῆς οριογραμμῆς κεῖνται καὶ ἀγροτικαὶ ἐκτάσεις συνολικοῦ ἐμβαδοῦ 237 στρέμματα ἐξαιρεθεῖσαι τῆς ἀναδασώσεως.

Ἡ παροῦσα δημοσιευθήτω διὰ τῆς Ἐφημερίδος τῆς Κυβερνήσεως.

Ἐν Χαλκίδι τῇ 25 Ὀκτωβρίου 1976

Ὁ Νομάρχης
**Θ. ΠΙΜΠΙΛΗΣ**


ΧΑΡΤΗΣ

Περιοχής αποτεφρωθέντος συνδιακατεχομένου δάσους περιφ. Καστηπος Μονοδενδρίου

Ιστιαίας — Ευβοίας

Κλίμαξ 1:20000

Ισοδιαστάσεις 20μ

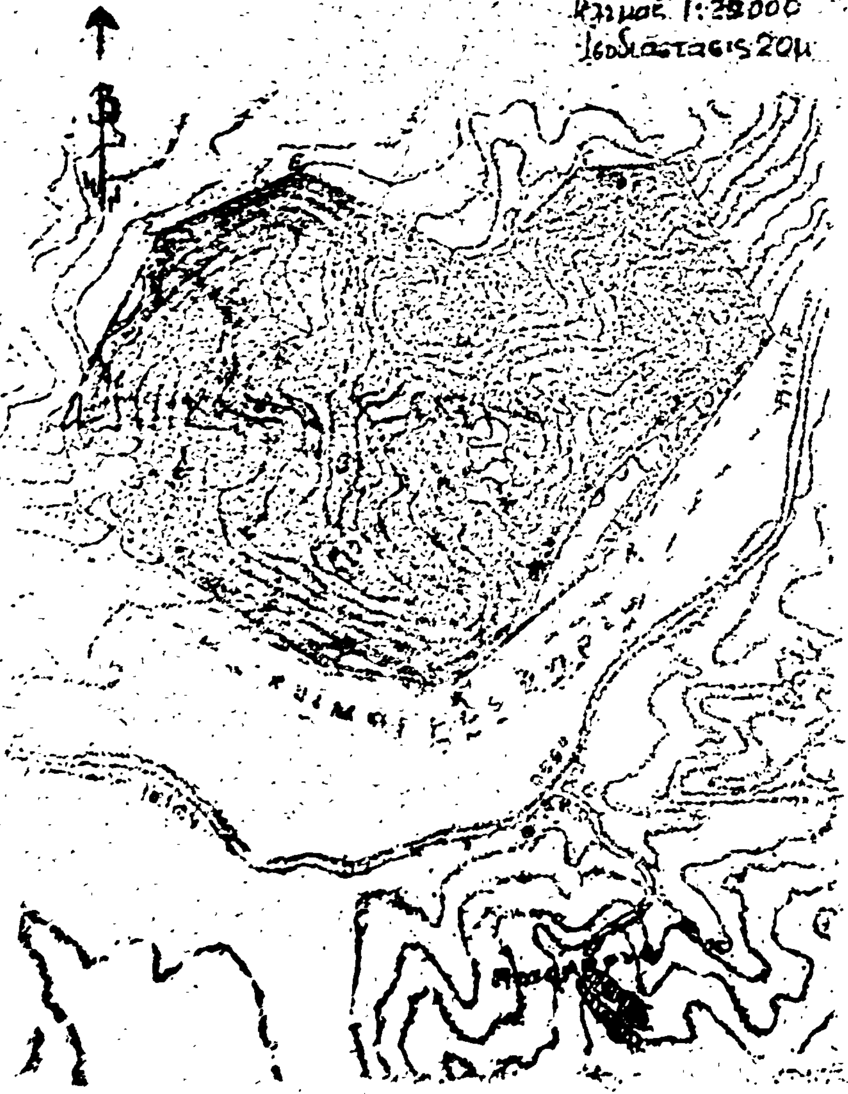


ΥΠΟΜΝΗΜΑ

ΑΒΓΔΕΖΗΘΙΚΛΑ = Έκτασις καέντος δάσους 576 3 στρεμ.

Εν Ιστιαία τη 15 Ιουνίου 1986


Ο Δασάρχης Ιστιαίας

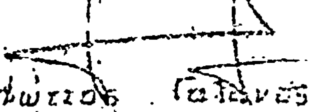

Φώτιος Γαλάνης

Εν Χαλκίδι τη 25-10-1986

Ο Νομάρχης

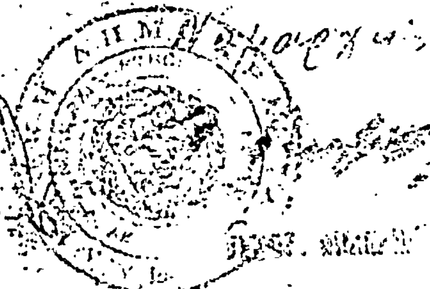

Ἀριθ. ΕΣ 25930. (5)

Περὶ ἀναγκαστικῆς ἀπαλλοτριώσεως χέρσου ἐκτάσεως ἰδιοκτησίας ἀνηκούσης εἰς Κοινότητα Πύργου Ὑπάτης Ν. Φθιώτιδος.

Ο ΝΟΜΑΡΧΗΣ ΦΘΙΩΤΙΔΟΣ

Διὰ τῆς ὑπ' ἀριθ. 25930/1976 ἀποφάσεως τοῦ Νομάρχου Φθιώτιδος, ἐκδοθείσης βάσει τῶν δ/ξεων τῶν ἄρθρ. 206 καὶ 207 τοῦ Π. Δ/τος 933/75, ἐν συνδυασμῷ πρὸς τὰς τοιαύτας τοῦ Ν. Δ/τος 797/71 καὶ μετὰ σύμφωνον γνώμην τῆς ὑπὸ τῶν διατάξεων τοῦ ἄρθρου 207 τοῦ Π. Δ/τος 933/1975 προβλεπομένης ἐπιτροπῆς, ἐνεκρίθη ἡ ὑπ' ἀριθ. 10/1976 ἀπόφασις τοῦ Διοικητικοῦ Συμβουλίου τοῦ Συνδέσμου Ὑδρεύσεως ἐκ πηγῶν Κανάλια Πύργου Ὑπάτης, δι' ἀποφασίζεται ἡ ἀναγκαστικὴ ἀπαλλοτρίωσις χέρσου ἐκτάσεως ἰδιοκτησίας ἀνηκούσης εἰς τὴν Κοινότητα Πύργου Ὑπάτης ἐμβαδοῦ 896 μ² πρὸς δύο (2) δραχμὰς ἀνὰ μ² καὶ τοιαύτης ἐμβαδοῦ 210 μ² ἰδιοκτησίας κληρονόμων Πέτρου Ἀλεξανδρῆ, πρὸς δέκα (10) δραχμὰς ἀνὰ μ², ὡς αὗται ἐν τῇ ἀποφάσει ταύτῃ καὶ ἐν τῷ τοπογραφικῷ διαγράμματι τῆς ΤΥΔΚ περιγράφεται, ἐπὶ σκοπῷ κατασκευῆς ἔργων συλλήψεως ὑδάτων εἰς περιοχὴν πηγῶν «Κανάρια» Πύργου Ὑπάτης διὰ τὴν ὕδρευσιν τοῦ Συνδέσμου.

Ἡ παροῦσα δημοσιευθήτω διὰ τῆς Ἐφημερίδος τῆς Κυβερνήσεως.

Ἐν Λαμίᾳ τῇ 4 Νοεμβρίου 1976

Ὁ Νομάρχων Διευθυντὴς
Ι. ΤΡΟΒΑΣ

---

## ΑΝΑΚΟΙΝΩΣΕΙΣ

Ἀριθ. 7591 (6)

Περὶ εἰδοποιήσεως τῆς γενομένης παρακαταθέσεως ἀποζημιώσεως ἐξ ἀναγκαστικῆς ἀπαλλοτριώσεως ἀκινήτων πρὸς κατασκευὴν τῆς ἐξωτερικῆς περιφερειακῆς ὁδοῦ Θεσσαλονίκης α) χθ 3+100.75—7+576.50 καὶ β) ἀνισοπέδου κόμβου Κ2.

Ο ΥΠΟΥΡΓΟΣ ΔΗΜΟΣΙΩΝ ΕΡΓΩΝ

Ἔχοντες ὑπ' ὄψει τὰ ἄρθρα 7 καὶ 8 τοῦ ὑπ' ἀριθ. 797/1971 Ν.Δ. «περὶ ἀναγκαστικῶν ἀπαλλοτριώσεων», φέρομεν εἰς γνῶσιν τῶν κεκτημένων ἢ ἀξιούντων δικαιώματα κυριότητος ἐπὶ ἀκινήτων ἀπαλλοτριωθέντων ἀναγκαστικῶς δυνάμει τῆς ὑπ' ἀριθ. 5840/5256/73 κοινῆς ἀποφάσεως τῶν Ὑπουργῶν Οἰκονομικῶν καὶ Δημοσίων Ἔργων (ΦΕΚ 204/73 τ. Δ') διὰ τὴν κατασκευὴν τῆς ἐξωτερικῆς περιφερειακῆς ὁδοῦ Θεσ/νίκης α) χθ 3+100.75—7+576.70, β) ἀνισοπέδου κόμβου Κ2, ὡς καὶ τῶν τυχὸν ἐπὶ τῶν ἀκινήτων τούτων ἐγγεγραμμένων ἐνυποθήκων ἢ κατασχόντων δανειστῶν ἢ τρίτων ἐν γένει διεκδικητῶν ὅτι ἡ ἀποζημίωσις αὐτῶν ὡς καὶ τῶν κατὰ τὸν κτηματολογικὸν πίνακα ἐπικειμένων αὐτοῖς, καθορισθεῖσα διὰ τῆς ὑπ' ἀριθ. 716/75 ἀποφάσεως τοῦ Ἐφετείου Θεσσαλονίκης, παρακατετέθη εἰς τὸ Ὑποκατάστημα Θεσσαλονίκης τοῦ Ταμείου Παρακαταθηκῶν καὶ Δανείων, ἐκδοθέντος τοῦ ὑπ' ἀριθ. 214773/24.9.76 γραμματίου συστάσεως παρακαταθήκης, συνολικοῦ ποσοῦ δραχμῶν πεντακοσίων τριάκοντα ἓξ χιλιάδων ἐννεακοσίων (536.900).

Ἡ ἀποζημίωσις αὕτη εἶναι ἀποδοτέα εἰς τοὺς κατὰ νόμον ἀναγνωρισθησομένους δικαιούχους αὐτῆς.

Ἡ παροῦσα δημοσιευθήτω διὰ τῆς Ἐφημερίδος τῆς Κυβερνήσεως.

Ἐν Ἀθήναις τῇ 11 Νοεμβρίου 1976

Ἐντολῇ Ὑπουργοῦ
Ὁ Διευθυντὴς
ΑΛΕΞ. ΒΑΦΕΙΑΔΗΣ

Ἀριθ. 2428 (8)

Περὶ εἰδοποιήσεως τῆς γενομένης παρακαταθέσεως ἀποζημιώσεως δι' ἀπαλλοτρίωσιν ἀκινήτων πρὸς κατασκευὴν τῆς ἐπαρχιακῆς ὁδοῦ Ἐρυθρῶν — Πλαταιῶν — Καπαρελίου (τμῆμα Καπαρελίου — Ἐρυθρῶν) Νομοῦ Βοιωτίας.

Ο ΠΡΟΕΔΡΟΣ
ΤΟΥ ΝΟΜΑΡΧΙΑΚΟΥ ΤΑΜΕΙΟΥ ΒΟΙΩΤΙΑΣ

Ἔχοντες ὑπ' ὄψει:

1) Τὰς διατάξεις τοῦ ὑπ' ἀριθ. 797/1971 Ν. Δ/τος «περὶ ἀναγκαστικῶν ἀπαλλοτριώσεων» ἐν συνδυασμῷ πρὸς τὰς διατάξεις τοῦ ὑπ' ἀριθ. 139/71 Β. Δ/τος «περὶ τῆς ἁρμοδιότητος τῶν Νομαρχῶν πρὸς κήρυξιν ἀναγκαστικῶν τινῶν ἀπαλλοτριώσεων», καὶ

2) Τὰς διατάξεις τοῦ ἄρθρου 23 τοῦ ἀπὸ 25.11.1929 Δ/τος «περὶ κωδικοποιήσεως τῶν περὶ κατασκευῆς καὶ συντηρήσεως ὁδῶν, κειμένων διατάξεων», φέρομεν εἰς γνῶσιν τῶν ἐνδιαφερομένων, ὅτι ἐπ' ὀνόματι τῶν κεκτημένων ἢ ἀξιούντων δικαίωμα ἐπὶ τῶν, δυνάμει τῆς ὑπ' ἀριθ. Δ.5362/5249/17.7.1973 κοινῆς ἀποφάσεως τῶν Ὑπουργῶν Οἰκονομικῶν καὶ Δημοσίων Ἔργων (ΦΕΚ 204/73, τ. Δ') ἀπαλλοτριωθέντων ἀκινήτων πρὸς κατασκευὴν τῆς Ἐπαρχιακῆς ὁδοῦ Ἐρυθρῶν—Πλαταιῶν—Καπαρελίου (Τμῆμα Καπαρελίου—Ἐρυθρῶν) τῶν ἀναδειχθέντων καὶ ἀναδειχθησομένων δικαιούχων διὰ τῆς νομίμου δικαστικῆς ὁδοῦ, ὡς καὶ τῶν τυχὸν ἐπὶ τῶν ἀκινήτων τούτων ἐγγεγραμμένων δανειστῶν-κατασχετῶν ἢ διεκδικητῶν, ὅτι δυνάμει τῶν ὑπ' ἀριθ. 95/74 καὶ 7570/75 ἀποφάσεων τοῦ Πρωτοδικείου Θηβῶν καὶ τοῦ Ἐφετείου Ἀθηνῶν ἀντιστοίχως καθορισθεῖσα προσωρινὴ καὶ ὁριστικὴ ἀποζημίωσις διὰ τὰ ἀκίνητα ταῦτα ἀνερχομένη εἰς δραχμὰς (2.357.515) κατετέθη ἀρχικῶς εἰς τὸ Ταμεῖον Παρακαταθηκῶν καὶ Δανείων Θηβῶν, ποσὸν δραχμῶν (2.331.756) ἐκδοθέντος πρὸς τοῦτο τοῦ ὑπ' ἀριθ. 10732/20.9.76 Γραμματίου Συστάσεως Παρακαταθήκης καὶ δημοσιευθέντος εἰς τὸ ΦΕΚ 308/76 τ Δ' ὡς καὶ συμπληρωματικῶς ποσὸν δραχμῶν (25.759) ὅπερ ἀποτελεῖ τὴν δικαστικὴν δαπάνην τῆς ὡς εἴρηται ἀπαλλοτριώσεως κατατεθέντος εἰς τὸ Ταμεῖον Παρακαταθηκῶν καὶ Δανείων Θηβῶν ἐκδοθέντος πρὸς τοῦτο τοῦ ὑπ' ἀριθ. 10898/3.11.1976 Γραμματίου Συστάσεως Παρακαταθήκης.

Ἡ παροῦσα δημοσιευθήτω διὰ τῆς Ἐφημερίδος τῆς Κυβερνήσεως.

Ἐν Λεβαδείᾳ τῇ 11 Νοεμβρίου 1976

Ὁ Πρόεδρος
ΑΛΕΞΑΝΔΡΟΣ ΚΑΖΟΓΛΗΣ

---

Ἀριθ. 4786. (8)

Περὶ εἰδοποιήσεως τῆς γενομένης παρακαταθέσεως ἀποζημιώσεως ἐξ ἀναγκαστικῆς ἀπαλλοτριώσεως ἀκινήτων πρὸς ἐπέκτασιν χώρου Μέσης Τεχνικῆς Σχολῆς καὶ Γυμνασίου Παραλίας Καλαμάτας.

Ο ΠΡΟΕΔΡΟΣ
ΤΟΥ ΝΟΜΑΡΧΙΑΚΟΥ ΤΑΜΕΙΟΥ ΜΕΣΣΗΝΙΑΣ

Ἔχοντες ὑπ' ὄψει τὰ ἄρθρα 7 καὶ 8 τοῦ Ν.Δ. 797/71 «περὶ ἀναγκαστικῶν ἀπαλλοτριώσεων», φέρομεν εἰς γνῶσιν τῶν κάτωθι ἀναφερομένων:

α) Τῶν κεκτημένων ἢ ἀξιούντων δικαιώματα κυριότητος ἐπὶ τῶν δυνάμει τῆς ὑπ' ἀριθ. 12681/6435/12.9.72 κοινῆς ἀποφάσεως τῶν Ὑπουργῶν Οἰκονομικῶν καὶ Ἐθνικῆς Παιδείας καὶ Θρησκευμάτων (ΦΕΚ 261/9.10.72 τ. Δ'), ἀναγκαστικῶς ἀπαλλοτριωθέντων ἀκινήτων πρὸς ἐπέκτασιν χώρου Μέσης Τεχνικῆς Σχολῆς καὶ Γυμνασίου Παραλίας Καλαμάτας.

β) Τῶν τυχὸν ἐπὶ τῶν ἀκινήτων τούτων ἐγγεγραμμένων ἐνυποθήκων ἢ κατασχόντων δανειστῶν, ἢ τρίτων διεκδικητῶν, ὅτι ἡ δυνάμει τῆς ὑπ' ἀριθ. 171/3.4.1974 ἀποφάσεως τοῦ Ἐφετείου Ναυπλίου καθορισθεῖσα προσωρινὴ ἀποζημίωσις, δι' ἅπαντα τὰ ἀκίνητα, μετὰ τῶν ἐπικειμένων, ὡς ταῦτα εἰκο-

νίζονται εἰς τὸ οἰκεῖον κτηματολογικὸν διάγραμμα καὶ τὸν σχετικὸν κτηματολογικὸν πίνακα, κατετέθη εἰς τὸ Ταμεῖον Παρακαταθηκῶν καὶ Δανείων ἐκδοθέντος πρὸς τοῦτο τοῦ ὑπ' ἀριθ. 20299/10.11.1976 γραμματίου συστάσεως παρακαταθήκης παρὰ τοῦ Γραφείου Παρακαταθηκῶν Καλαμάτας διὰ συνολικὸν ποσὸν δραχμῶν ἐννέα ἑκατομμυρίων διακοσίων εἴκοσι τεσσάρων χιλιάδων τετρακοσίων εἴκοσι δύο (9.224.422).

Ἡ ἀποζημίωσις αὕτη εἶναι ἀποδοτέα εἰς τοὺς κατὰ νόμον δικαιούχους.

Ἡ παροῦσα δημοσιευθήτω διὰ τῆς Ἐφημερίδος τῆς Κυβερνήσεως.

Ἐν Καλαμάτᾳ τῇ 13 Νοεμβρίου 1976

Ὁ Πρόεδρος
ΚΥΡΙΑΚΟΣ ΣΤΕΦΑΝΑΚΟΣ

# ΠΟΛΕΟΔΟΜΙΑ

## ΑΠΟΦΑΣΕΙΣ

Ἀριθ. Τ.Υ. 71300 (9)

Περὶ τροποποιήσεως τοῦ ρυμοτομικοῦ σχεδίου πόλεως Βελεστίνου Ν. Μαγνησίας, διὰ τὸν χαρακτηρισμὸν χώρου διὰ τὴν ἀνέγερσιν Δημαρχείου.

Ο ΝΟΜΑΡΧΗΣ ΜΑΓΝΗΣΙΑΣ

Ἔχοντες ὑπ' ὄψει:

1. Τὰς διατάξεις τοῦ ἀπὸ 17 Ἰουλίου 1923 Ν.Δ., «περὶ σχεδίων πόλεων κλπ.», ὡς μεταγενεστέρως ἐτροποποιήθησαν καὶ συνεπληρώθησαν καὶ εἰδικώτερον τῶν ἄρθρων 3, 9 καὶ 70 αὐτοῦ.

2. Τὰς διατάξεις τοῦ ὑπ' ἀριθ. 1018/71 Ν. Δ/τος, «περὶ τροποποιήσεως καὶ συμπληρώσεως τοῦ Α.Ν. 314/68 «περὶ παροχῆς εἰς τὸν Ὑπουργὸν Βορείου Ἑλλάδος καὶ τοὺς Νομάρχας, ἁρμοδιότητος ἐπὶ θεμάτων ἐγκρίσεως ἐπεκτάσεως ἢ τροποποιήσεως σχεδίων πόλεων καὶ κωμῶν».

3. Τὸ ἄρθρον 3 τοῦ ὑπ' ἀριθ. 712/70 Β. Δ/τος «περὶ καθορισμοῦ τῶν διατηρουμένων ὑπὲρ τοῦ Ὑπουργοῦ καὶ τῶν Περιφερειακῶν ἀρχῶν κλπ. ἁρμοδιοτήτων».

4. Τὴν ὑπ' ἀριθ. 60/1976 ἀπόφασιν τοῦ Δημοτικοῦ Συμβουλίου Βελεστίνου «περὶ τροποποιήσεως τοῦ ρυμοτομικοῦ σχεδίου Βελεστίνου».


5. Τὴν σύμφωνον γνωμοδότησιν τοῦ Περιφερειακοῦ Συμβουλίου Δημ. Ἔργων, Τμῆμα Ν. Μαγνησίας, διατυπωθεῖσαν εἰς τὴν ὑπ' ἀριθ. 20 πρᾶξιν τῆς ἀπὸ 13.6.76 συνεδριάσεως αὐτοῦ, ἀποφασίζομεν:


Ἐγκρίνομεν τὴν τροποποίησιν τοῦ ρυμοτομικοῦ σχεδίου Βελεστίνου, διὰ τὸν χαρακτηρισμὸν γηπέδου ὡς χώρου διὰ τὴν ἀνέγερσιν Δημαρχείου, ὡς ἐμφαίνεται εἰς τὸ ἀπὸ τῆς ἡμερομηνίας 26.8.76 ὑπὸ τοῦ Δ/ντοῦ ΤΥΝ Μαγνησίας, τεθεωρημένον σχετικὸν διάγραμμα ὑπὸ κλίμακα 1:500.

Ἡ παροῦσα μετὰ τοῦ συνοδεύοντος αὐτὴν τοπογραφικοῦ διαγράμματος ὑπὸ κλίμ. 1:500, δημοσιευθήτω διὰ τῆς Ἐφημερίδος τῆς Κυβερνήσεως.

Ἐν Βόλῳ τῇ 2 Νοεμβρίου 1976

Ὁ Νομάρχης
Β. ΑΝΑΣΤΑΣΙΑΔΗΣ

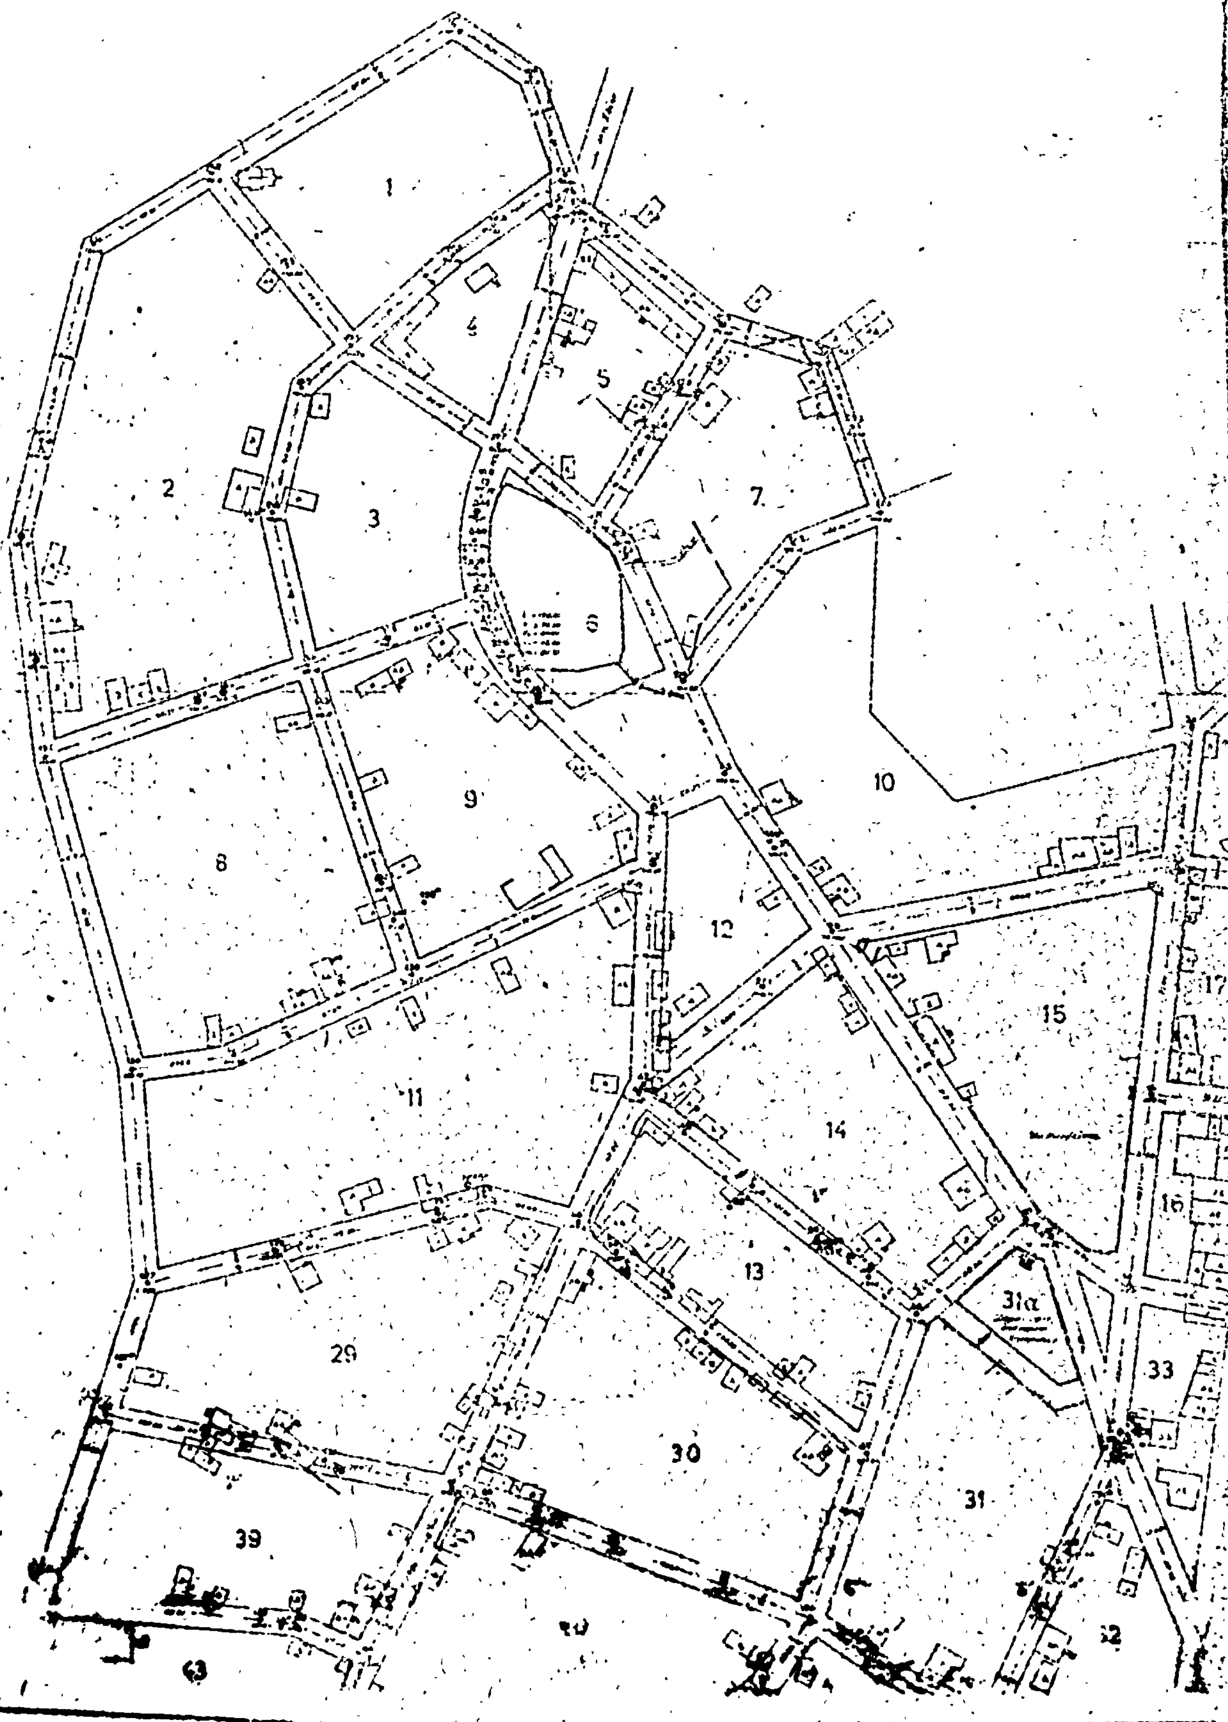
ΥΠΟΥΡΓΕΙΟΝ ΑΝΟΙΚΟΔΟΜΗΣΕΩΣ
ΔΙΕΥΘΥΝΣΙΣ ΠΟΛΕΟΔΟΜΙΑΣ
ΕΦΑΡΜΟΓΗ ΡΥΜ
ΟΙΚΙΣΜΟΥ ΒΕΛΕΣΤΙ
ΚΛΙΜΑΞ
1
2
3
4
5
6
7
8
9
10
11
12
13
14
15
16
17
29
30
31
31α
33
39

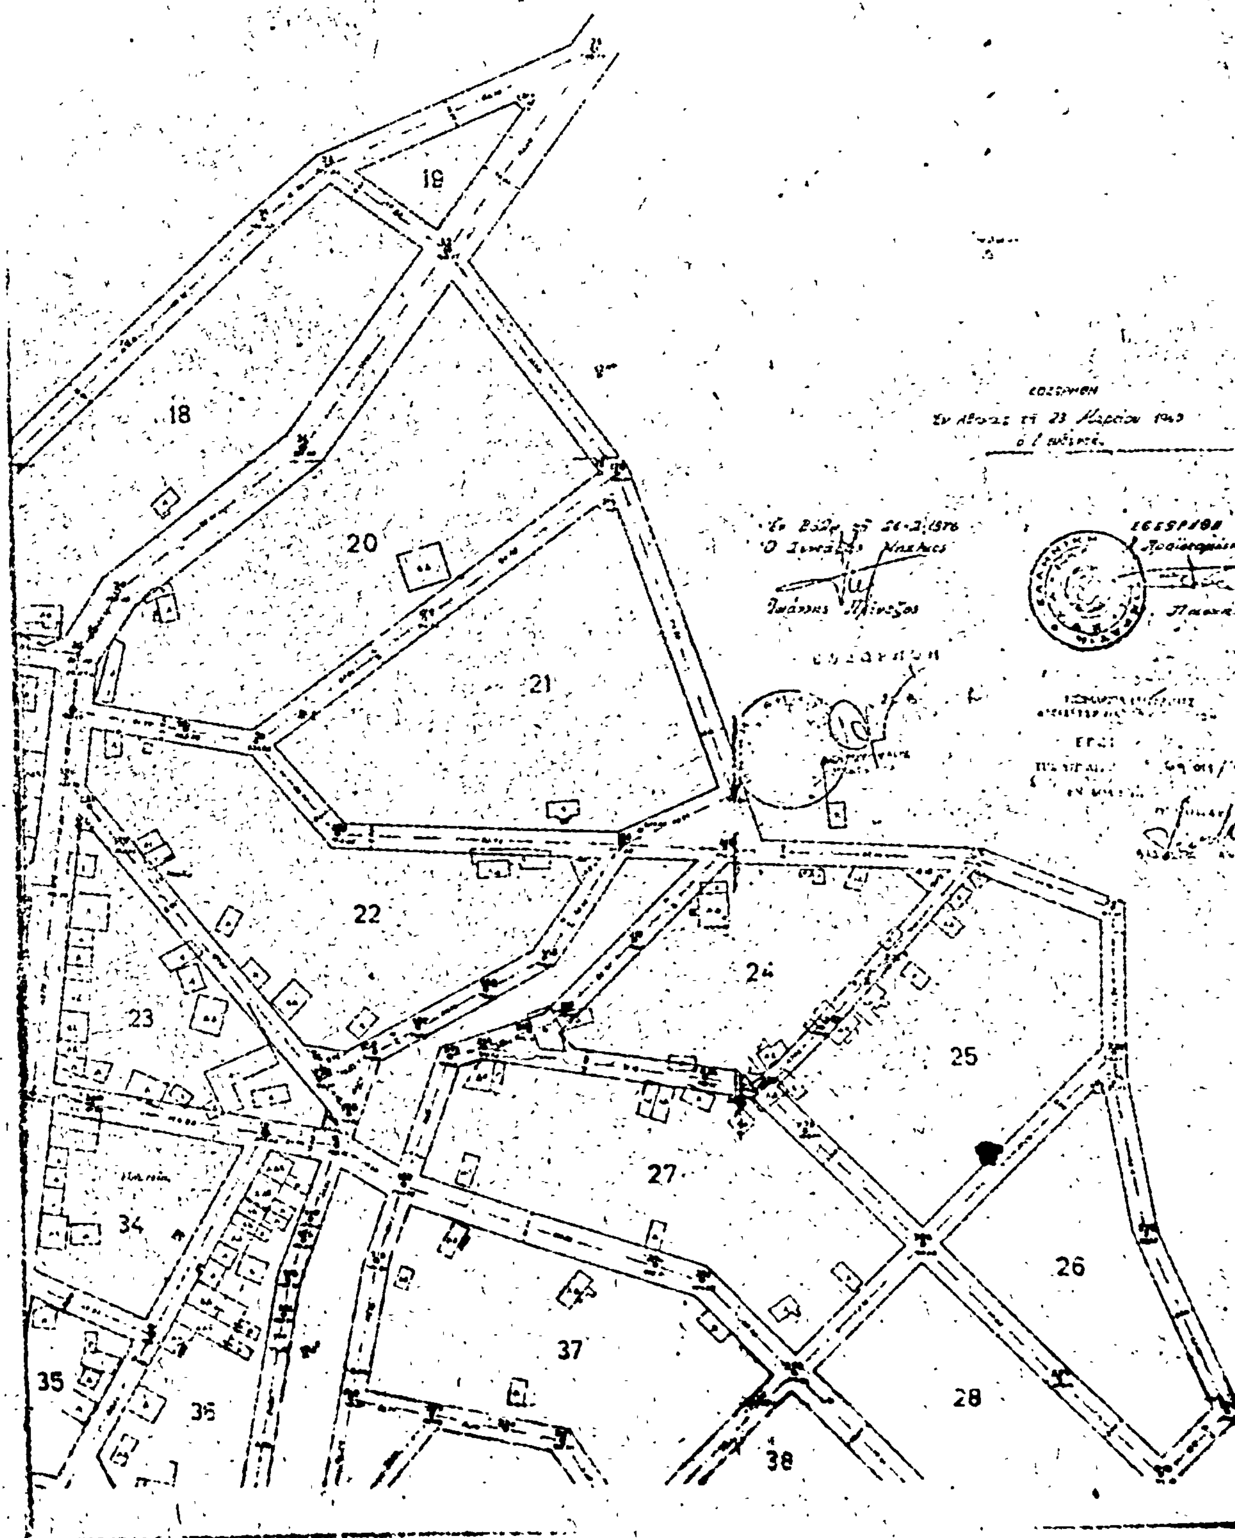
ΔΗΜΟΣ ΒΕΛΕΣΤΙΝΟΥ
ΤΡΟΠΟΠΟΙΗΣΙΣ ΣΧΕΔΙΟΥ ΠΟΛΕΩΣ
ΔΙΑ ΤΗΝ ΑΝΕΓΕΡΣΙΝ ΔΗΜΑΡΧΙΑΚΟΥ
ΚΑΤΑΣΤΗΜΑΤΟΣ -
18
19
20
21
22
23
24
25
26
27
28
34
35
36
37
38

# Η ΥΠΗΡΕΣΙΑ ΤΟΥ ΕΘΝΙΚΟΥ ΤΥΠΟΓΡΑΦΕΙΟΥ

## ΓΝΩΣΤΟΠΟΙΕΙ ΟΤΙ·

Ἡ ἐτησία συνδρομὴ τῆς Ἐφημερίδος τῆς Κυβερνήσεως, ἡ τιμὴ τῶν τμηματικῶς πωλουμένων φύλλων αὐτῆς καὶ τὰ τέλη δημοσιεύσεως ἐν τῇ Ἐφημερίδι τῆς Κυβερνήσεως, καθωρίσθησαν ἀπὸ 1ης Ἰανουαρίου 1974 ὡς κάτωθι:

## Α. ΕΤΗΣΙΑΙ ΣΥΝΔΡΟΜΑΙ

| | | |
|---|---|---|
| 1. Διὰ τὸ Τεῦχος Α' | Δραχ. | 600 |
| 2 » » » Β | » | 700 |
| 3 » » » Γ | » | 500 |
| . » » » Δ | » | 1.000 |
| 5 . » » Πράξεις Νομικῶν Προσώπων Δ.Δ κ.λ.π. | » | 500 |
| 6. » » » Παράρτημα | » | 300 |
| 7. » » Δελτίον Ἀνωνύμων Ἑταιρειῶν κ.λ.π. | » | 3.000 |
| 8. » » Δελτίον Ἐμπορικῆς καὶ Βιομηχανικῆς Ἰδιοκτησίας | » | 200 |
| 9. Δι' ἅπαντα τὰ τεύχη τὸ Παράρτημα καὶ τὰ Δελτία | » | 6.000 |

Οἱ Δῆμοι καὶ αἱ Κοινότητες τοῦ Κράτους καταβάλλουσι τὸ ἥμισυ τῶν ἀνωτέρω συνδρομῶν.

Ὑπὲρ τοῦ Ταμείου Ἀλληλοβοηθείας Προσωπικοῦ τοῦ Ἐθνικοῦ Τυπογραφείου (ΤΑΠΕΤ) ἀναλογοῦν τὰ ἑξῆς ποσά:

| | | |
|---|---|---|
| 1 Διὰ τὸ Τεῦχος Α' | Δραχ. | .0 |
| 2 » » » Β' | » | 35 |
| 3 » » » Γ' | » | 25 |
| 4 » » » Δ' | | 50 |
| 5 » » » Πράξεις Νομικῶν Προσώπων Δημ. Δικαίου κ.λ.π. | » | 25 |
| 6. » » Παράρτημα | | 15 |
| 7 » » Δελτίον Ἀνωνύμων Ἑταιρειῶν | | 150 |
| 8. » » Δελτίον Ἐμπ. καὶ Βιομ. Ἰδιοκτησίας | | 0 |
| 9. Δι' ἅπαντα τὰ τεύχη | | 300 |

## Β' ΤΙΜΗ ΦΥΛΛΩΝ

Ἕκαστον φύλλον μέχρι 8 σελίδων τιμᾶται δραχ. 3, ἀπὸ 9 ἕως 40 σελ. δραχ. 8, ἀπὸ 41 ἕως 80 σελ. δραχ. 15 ἀπὸ 81 σελ. καὶ ἄνω ἡ τιμὴ πωλήσεως ἑκάστου φύλλου προσαυξάνεται κατὰ δραχ. 15 ἀνὰ 80 σελίδας.

## Γ. ΤΕΛΗ ΔΗΜΟΣΙΕΥΣΕΩΝ

**Ι Εἰς τὸ Δελτίον Ἀνωνύμων Ἑταιρειῶν καὶ Ἑταιρειῶν Περιωρισμένης Εὐθύνης:**

**Α'. Δημοσιεύματα Ἀνωνύμων Ἑταιρειῶν**

| | | |
|---|---|---|
| 1. Τῶν δικαστικῶν πράξεων | Δραχ. | 400 |
| 2. Τῶν καταστατικῶν Ἀνωνύμων Ἑταιρειῶν | | 10.000 |
| 3. Τῶν τροποποιήσεων τῶν καταστατικῶν τῶν Ἀνωνύμων Ἑταιρειῶν | | 2.000 |
| 4. Τῶν ἀνακοινώσεων καὶ προσκλήσεων εἰς γενικὰς συνελεύσεις τῶν κατὰ τὸ ἄρθρον 32 τοῦ Ν 322./21 γνωστοποιήσεων τῶν ἀνακοινώσεων τῶν προβλεπομένων ὑπὸ τοῦ ἄρθρου 59 παρ. 3 τοῦ Ν.Δ 400/70 περὶ Ἀλλοδαπῶν Ἀσφαλιστικῶν Ἑταιρειῶν, ὡς καὶ τῶν ἀποφάσεων τοῦ Διοικητικοῦ Συμβουλίου τοῦ ΕΛΤΑ τῶν ἀφορωσῶν εἰς προσωρινὰς διατάξεις | » | 1.000 |
| 5 Τῶν ἀνακοινώσεων τῶν ὑπὸ διάλυσιν Ἀνωνύμων Ἑταιρειῶν κατὰ τὸ Β.Δ. 20/5/1939 | » | 200 |
| 6. Τῶν Ἰσολογισμῶν τῶν Ἀνωνύμων Ἑταιρειῶν | » | 4.000 |
| 7. Τῶν συνοπτικῶν μηνιαίων καταστάσεων τῶν Τραπεζικῶν Ἑταιρειῶν | | 1.000 |
| 8. Τῶν ἀποφάσεων περὶ ἐγκρίσεως τιμολογίων τῶν Ἀσφαλιστικῶν Ἑταιρειῶν | | 600 |
| 9 Τῶν ὑπουργικῶν ἀποφάσεων περὶ παροχῆς ἀδείας ἐπεκτάσεως τῶν ἐργασιῶν Ἀσφαλιστικῶν Ἑταιρειῶν, τῶν ἐκθέσεων περιουσιακῶν στοιχείων Ἀνωνύμων Ἑταιρειῶν ἐν γένει, ὡς καὶ τῶν ἀποφάσεων τοῦ Δ.Σ τοῦ ΕΛΤΑ δι' ὧν ἐγκρίνονται καὶ δημοσιεύονται ὁ κανονισμὸς αὐτοῦ | » | 4.000 |
| 10 Τῶν ἀποφάσεων περὶ παροχῆς πληρεξουσιότητος πρὸς ἀντιπροσώπευσιν ἐν Ἑλλάδι ἀλλοδαπῶν Ἑταιρειῶν, ὡς καὶ τῶν ἀποφάσεων περὶ μεταβιβάσεως τοῦ χαρτοφυλακίου Ἀσφαλιστικῶν Ἑταιρειῶν κατὰ τὸ ἄρθρον 59 παρ. 1 τοῦ Ν.Δ 400/70 | | 2.000 |
| 11 Τῶν ἀποφάσεων περὶ συγχωνεύσεως Ἀνωνύμων Ἑταιρειῶν | | 10.000 |
| 12. Τῶν ἀποφάσεων τῆς Ἐπιτροπῆς τοῦ Χρηματιστηρίου περὶ εἰσαγωγῆς χρεωγράφων εἰς τὸ Χρηματιστήριον πρὸς διαπραγμάτευσιν, συμφώνως πρὸς τὰς διατάξεις τοῦ ἄρθρου 2 παρ. 3 Α.Ν. 148/67 | Δραχ. | .000 |
| 13. Τῶν ἀποφάσεων τῆς Ἐπιτροπῆς κεφαλαιαγορᾶς περὶ διαγραφῆς χρεωγράφων ἐκ τοῦ Χρηματιστηρίου, συμφώνως πρὸς τὰς διατάξεις τοῦ ἄρθρου 2 παρ. 4 Α.Ν. 148/1967 | | .000 |

**Β'. Δημοσιεύματα Ἑταιρειῶν Περιωρισμένης Εὐθύνης**

| | | |
|---|---|---|
| 1. Τῶν καταστατικῶν | Δραχ. | 500 |
| 2. Τῶν τροποποιήσεων τῶν καταστατικῶν | | 400 |
| 3. Τῶν ἀνακοινώσεων καὶ προσκλήσεων | | 200 |
| 4. Τῶν Ἰσολογισμῶν | | .000 |
| 5. Τῶν ἐκθέσεων ἐκτιμήσεως περιουσιακῶν στοιχείων | | .000 |

**Γ'. Δημοσιεύματα Ἀλληλασφαλιστικῶν Συνεταιρισμῶν - Ἀλληλασφαλιστικῶν Ταμείων καὶ Φιλανθρωπικῶν Σωματείων**

| | | |
|---|---|---|
| 1. Τῶν ὑπουργικῶν ἀποφάσεων περὶ χορηγήσεως ἀδείας λειτουργίας Ἀλληλασφαλιστικῶν Συνεταιρισμῶν - Ἀλληλασφαλιστικῶν Ταμείων | | .000 |
| 2. Τῶν Ἰσολογισμῶν τῶν ὡς ἄνω Συνεταιρισμῶν Ταμείων καὶ Σωματείων | | .000 |

**ΙΙ Εἰς τὸ Τέταρτον τεῦχος,** τῶν δικαστικῶν πράξεων, προσκλήσεων καὶ λοιπῶν δημοσιεύσεων ... 200

Ὑπὲρ τοῦ Ταμείου Ἀλληλοβοηθείας Προσωπικοῦ Ἐθνικοῦ Τυπογραφείου (ΤΑΠΕΤ) καταβλητέον ποσοστὸν ἐπὶ τῶν τελῶν δημοσιεύσεων ἐν τῷ Δελτίῳ Ἀνωνύμων Ἑταιρειῶν καὶ Ἑταιρειῶν Περιωρισμένης Εὐθύνης ἐν γένει ὡρίσθη εἰς 5%.

## Δ. ΚΑΤΑΒΟΛΗ ΣΥΝΔΡΟΜΩΝ ΤΕΛΩΝ ΔΗΜΟΣΙΕΥΣΕΩΝ ΚΑΙ ΠΟΣΟΣΤΩΝ Τ.Α.Π.Ε.Τ.

1. Αἱ συνδρομαὶ τοῦ ἐσωτερικοῦ καὶ τὰ τέλη δημοσιεύσεων προκαταβάλλονται εἰς τὰ Δημόσια Ταμεῖα ἔναντι ἀποδεικτικοῦ εἰσπράξεως ὅπερ μερίμνῃ τοῦ ἐνδιαφερομένου, ἀποστέλλεται εἰς τὴν Ὑπηρεσίαν τοῦ Ἐθνικοῦ Τυπογραφείου.

2. Αἱ συνδρομαὶ τοῦ ἐξωτερικοῦ δύνανται ν' ἀποστέλλωνται καὶ εἰς ἀνάλογον συνάλλαγμα δι' ἐπιταγῆς ἐπ' ὀνόματι τοῦ Διευθυντοῦ τοῦ Ἐθνικοῦ Τυπογραφείου

3 Ἡ καταβολὴ τοῦ ὑπὲρ τοῦ Τ.Α.Π.Ε.Τ. ποσοστοῦ ἐπὶ τῶν ἀνωτέρω συνδρομῶν καὶ τελῶν δημοσιεύσεων ἐνεργεῖται ἐν Ἀθήναις μὲν εἰς τὸ Ταμεῖον τοῦ ΤΑΠΕΤ (Κατάστημα Ἐθνικοῦ Τυπογραφείου), ἐν ταῖς λοιπαῖς δὲ πόλεσι τοῦ Κράτους εἰς τὰ Δημόσια Ταμεῖα, ὅπου ἀποδίδεται εἰς τὸ ΤΑΠΕΤ, συμφώνως πρὸς τὰ ὁριζόμενα διὰ τῶν ὑπ' ἀριθ. 192378/3639 τοῦ ἔτους 1947 (RONEO 185) καὶ 178048/5321/31.7.65 (RONEO 139) ἐγκυκλίων διαταγῶν τοῦ Γενικοῦ Λογιστηρίου τοῦ Κράτους. Ἐπὶ συνδρομῶν ἐξωτερικοῦ ἀποστελλομένων δι' ἐπιταγῶν, συναποστέλλεται διὰ τῶν ἐπιταγῶν καὶ τὸ ὑπὲρ τοῦ ΤΑΠΕΤ ποσοστόν.

Ο ΓΕΝΙΚΟΣ ΔΙΕΥΘΥΝΤΗΣ

ΣΕΡΑΦΕΙΜ ΤΡΙΑΝΤΑΦΥΛΛΟΥ

ΕΚ ΤΟΥ ΕΘΝΙΚΟΥ ΤΥΠΟΓΡΑΦΕΙΟΥ